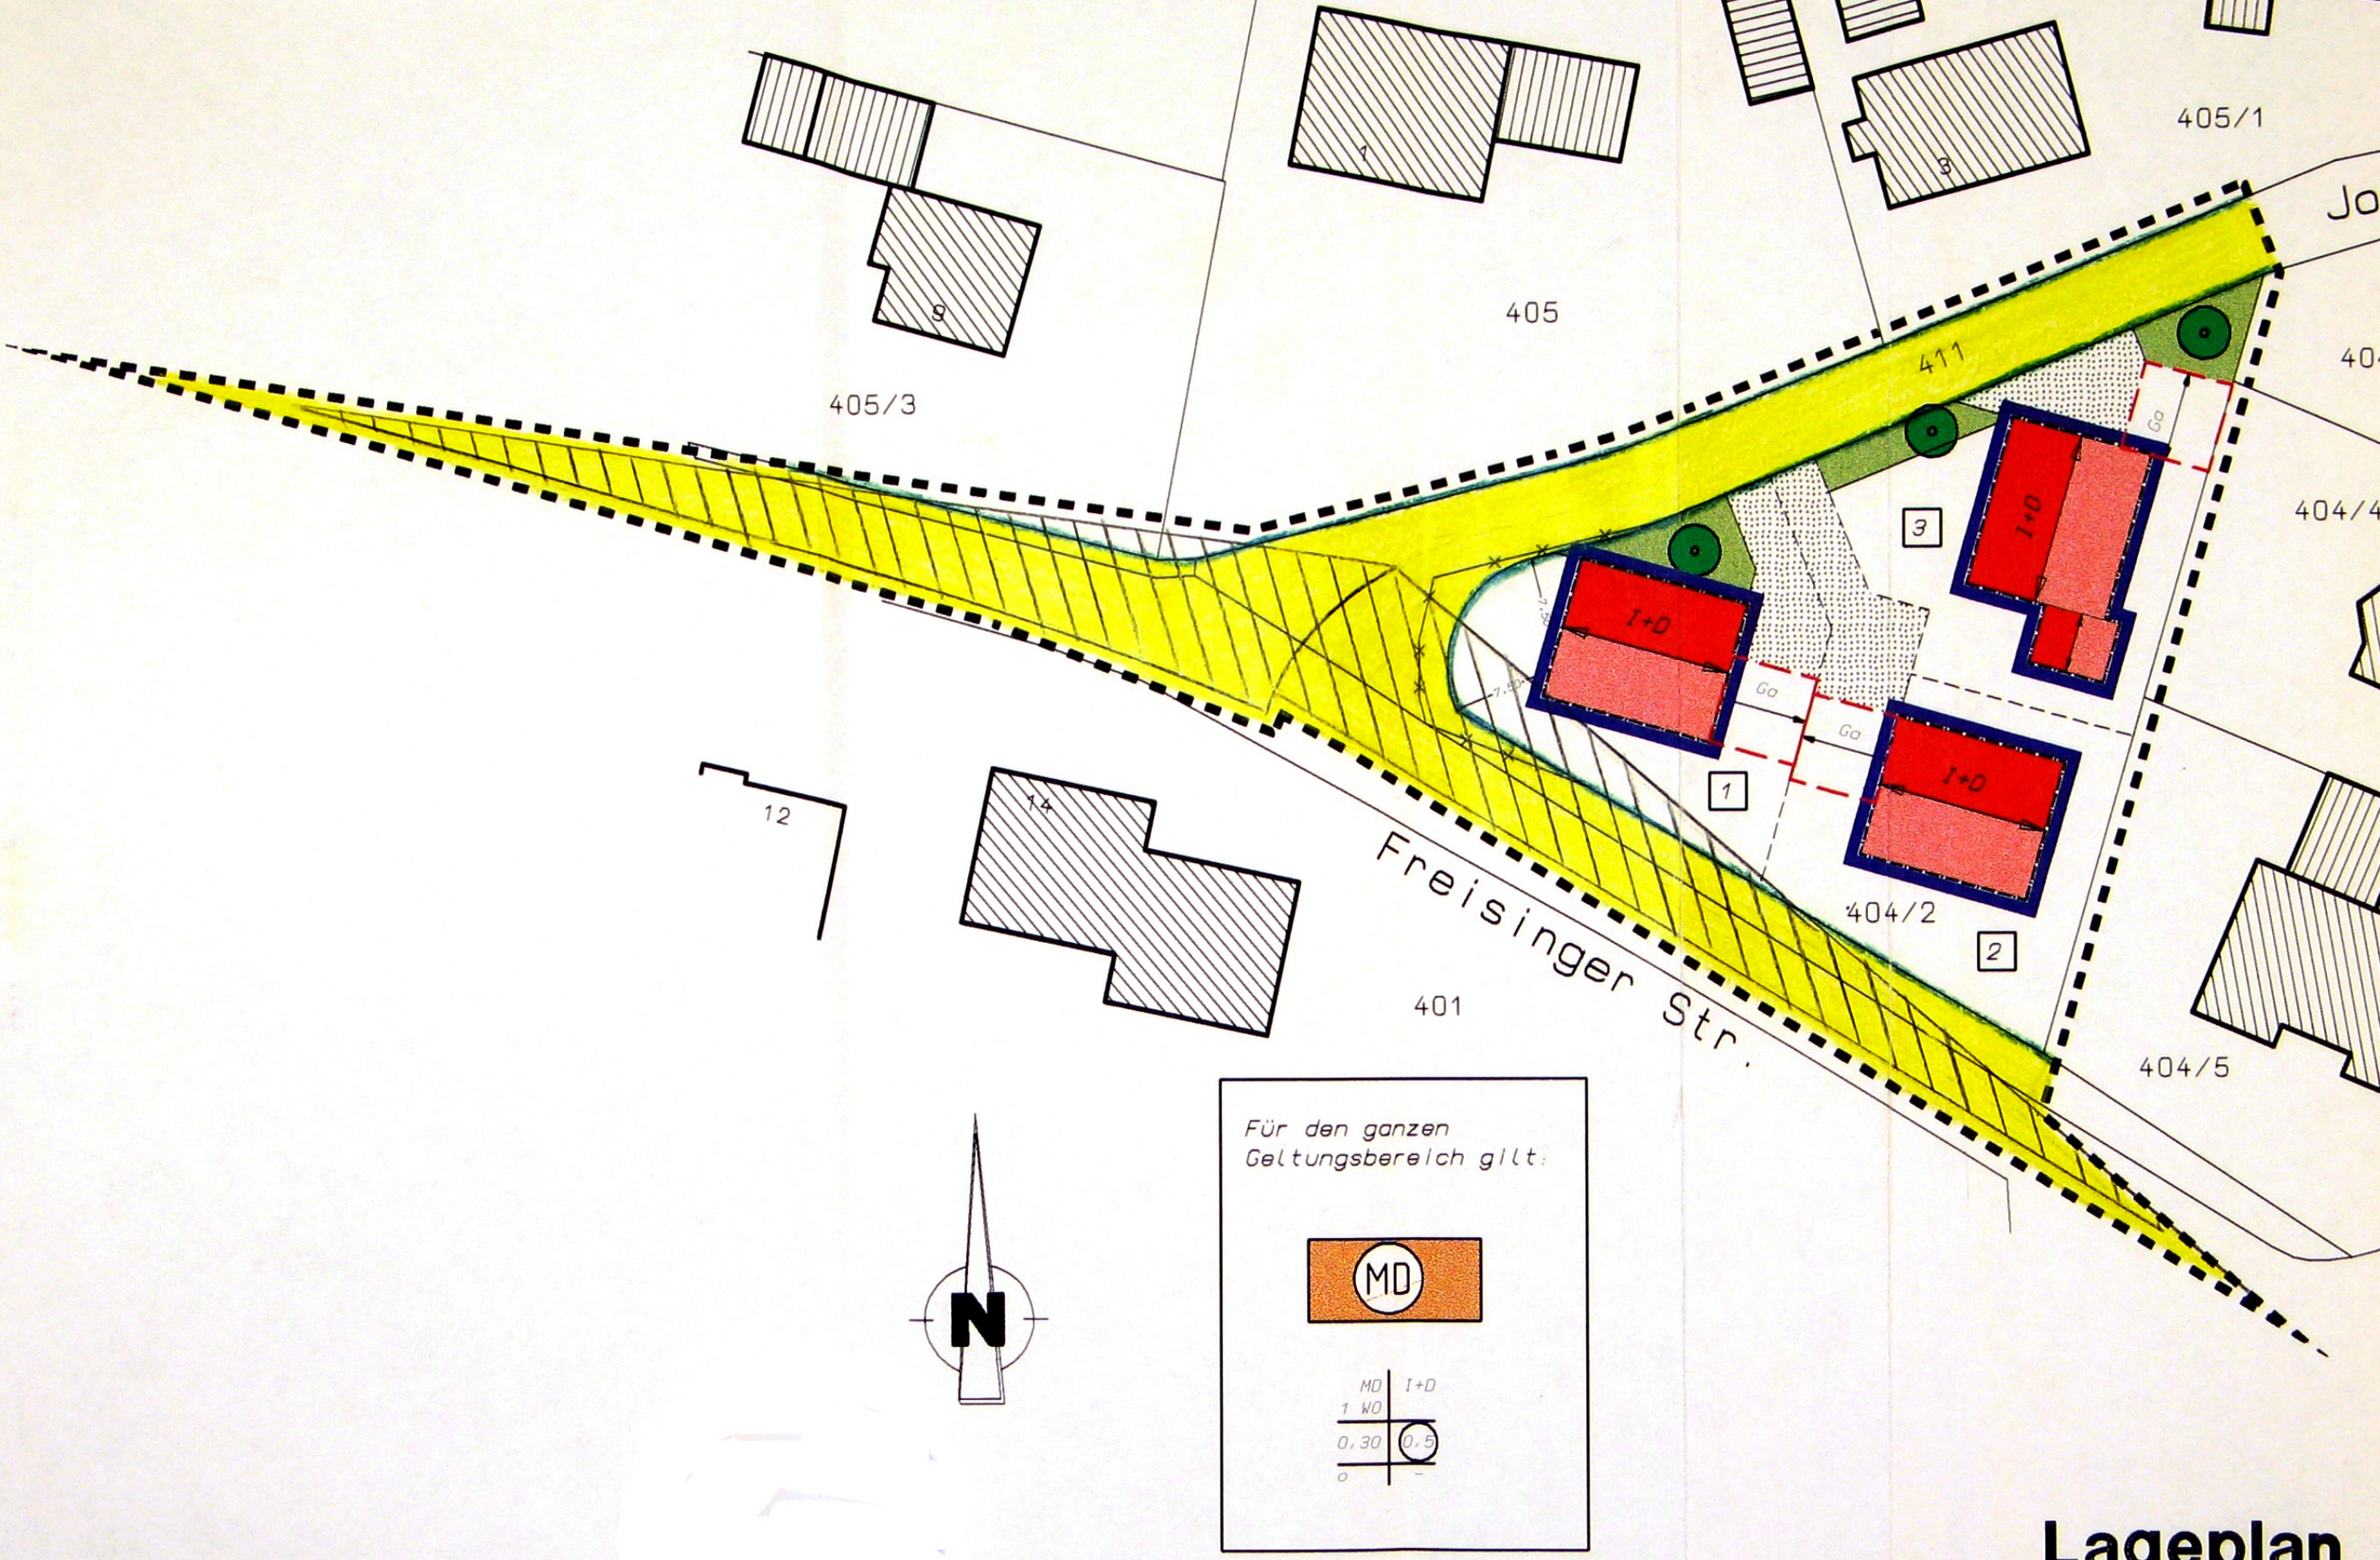

Lageplan

1/500