


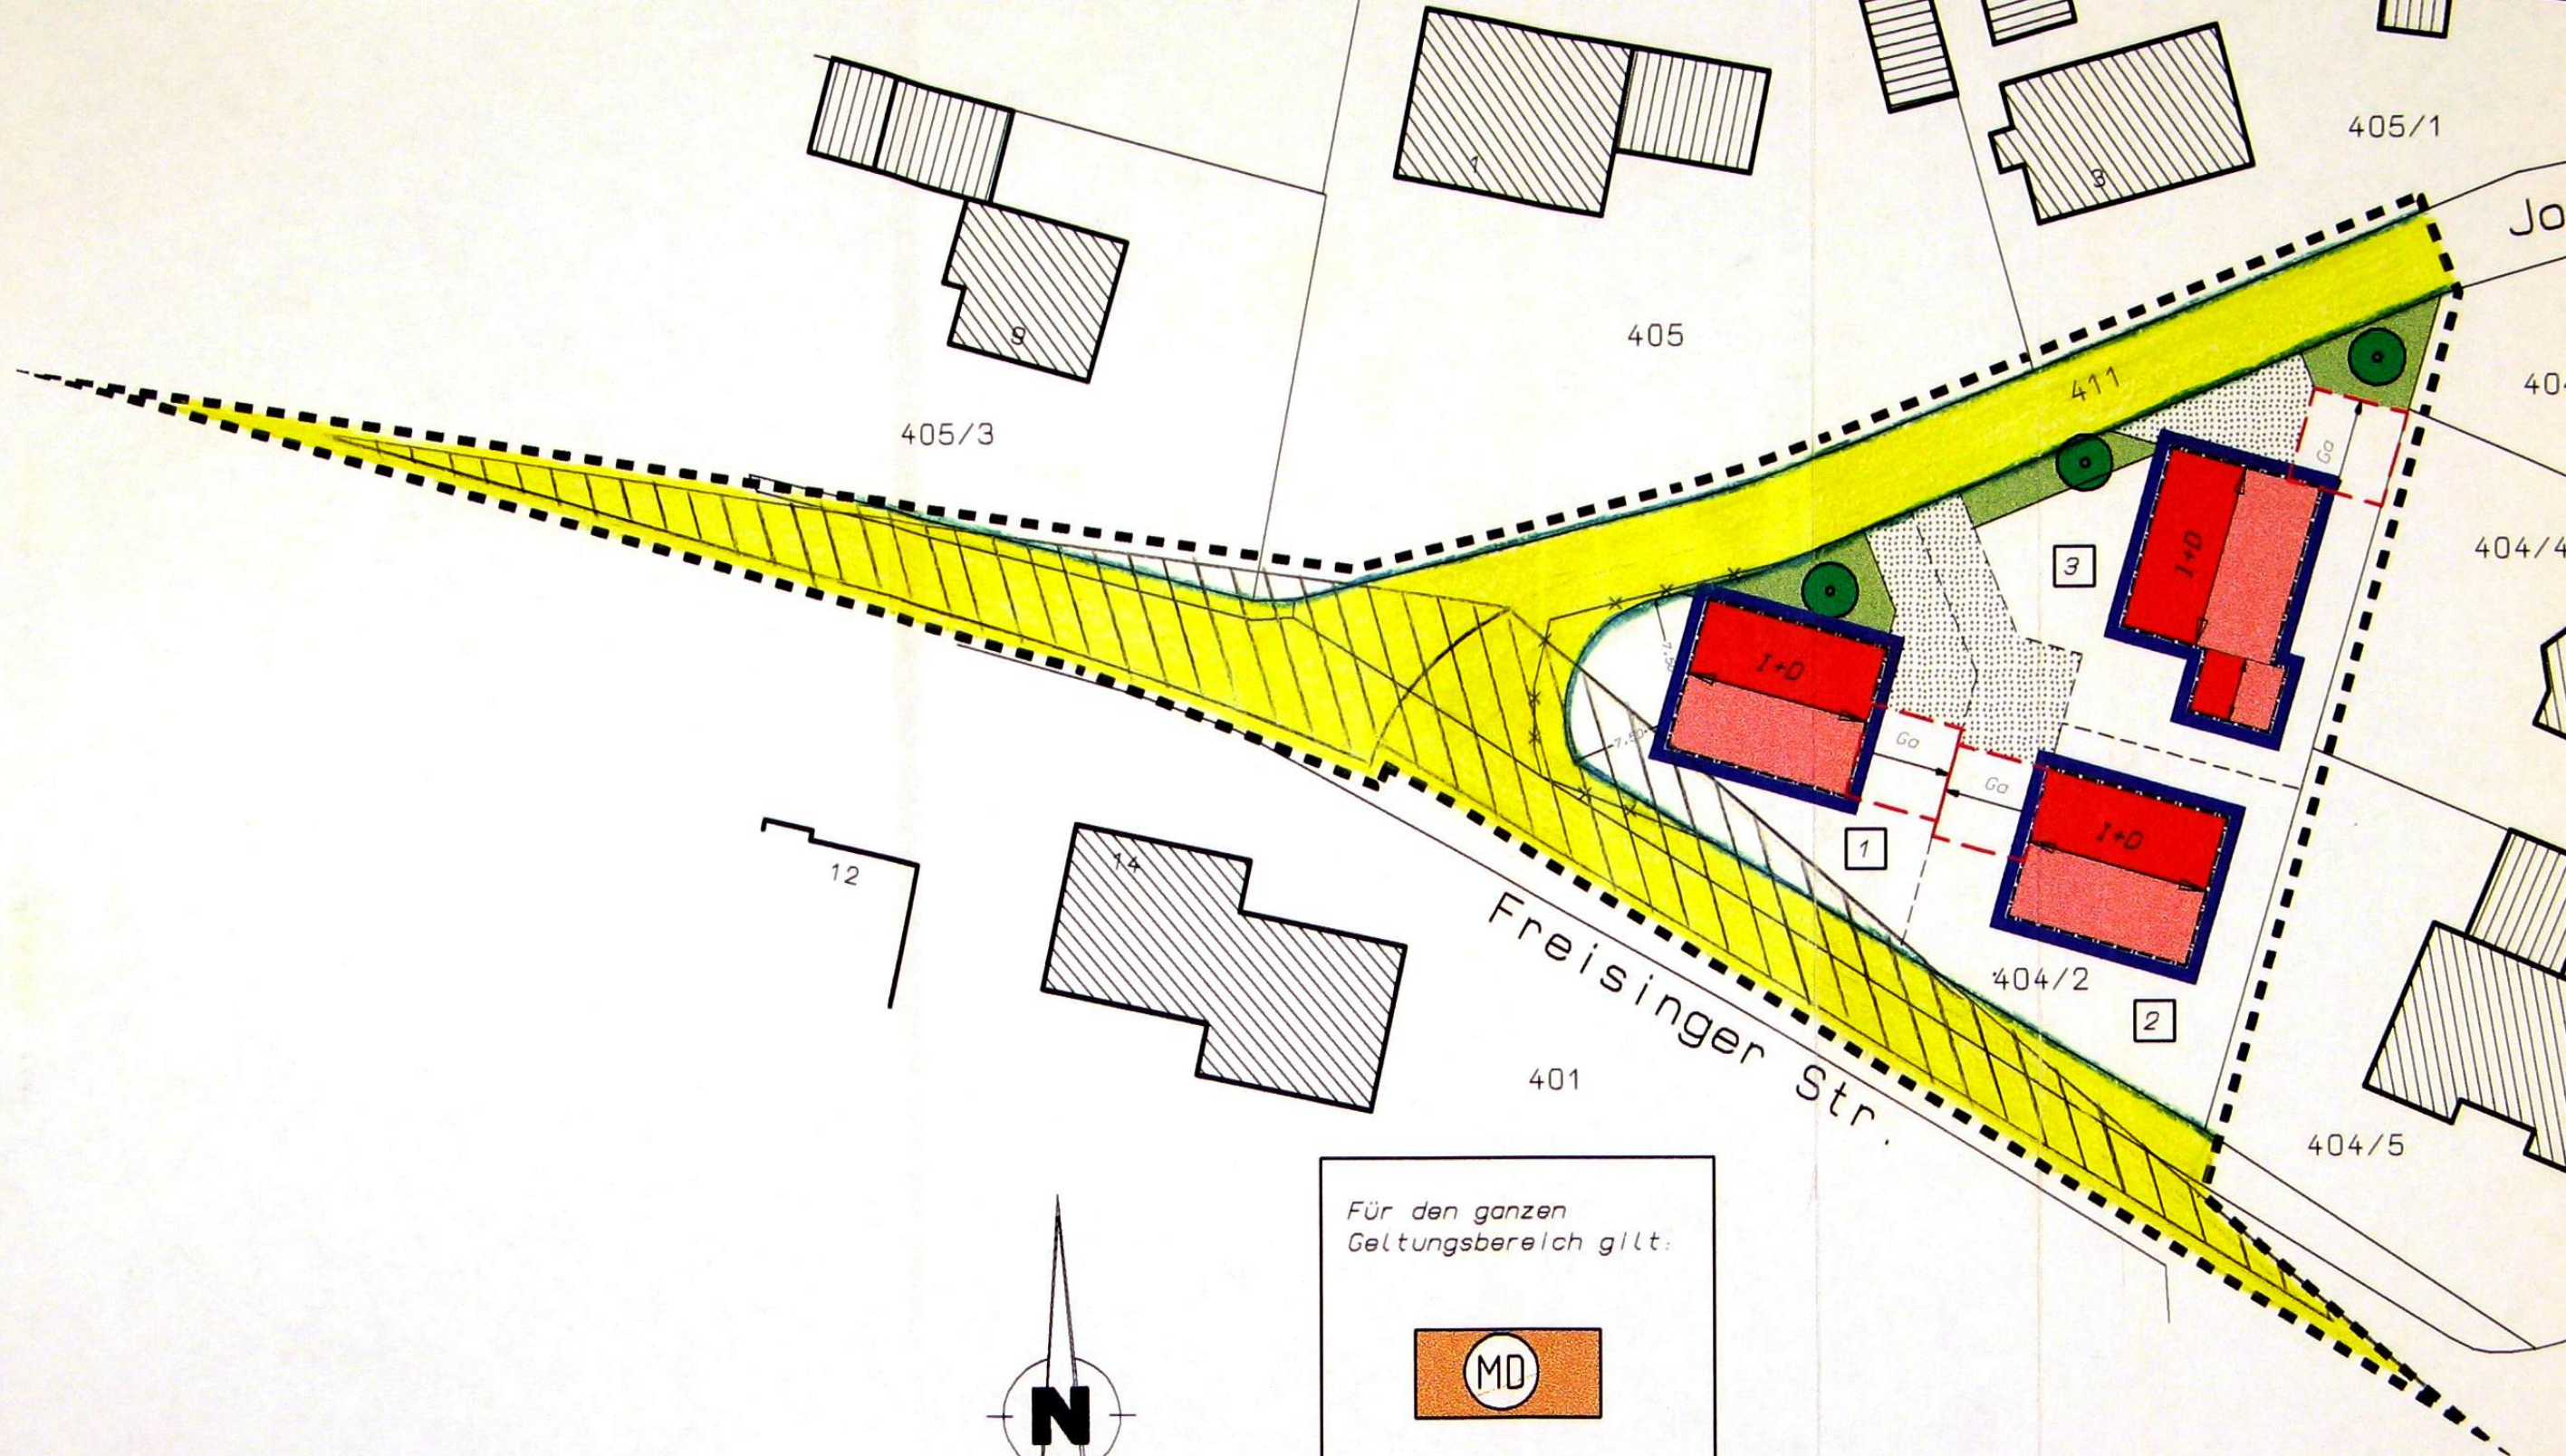

Für den ganzen Geltungsbereich gilt:



MD	I+D
1 WO	
0,30	0,5
0	-

Lageplan
1/500